




TECHNISCHE ANGABEN

| | |
|----------------------|-------------------------------|
| nach DIN | DIN 18101 |
| Türstärke | ca. 40 mm |
| Kante | Designkante |
| Oberflächenart | Lackierung |
| Farbton | Weißlack 3.0 ähnlich RAL 9003 |
| Mittellage | Röhrenspanplatte |
| Falz | 13 x 25,5 mm |
| Rahmen | MDF, unten kürzbar um 50 mm |
| Bänder | V0020 vernickelt |
| Schloss | BB-Schloss nickelsilber |
| Absperrung | Hartfaser gefräst |
| Beanspruchungsgruppe | N (normal) |

MITTELLAGE

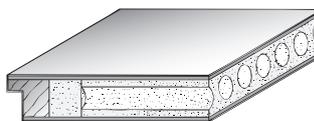

KANTE

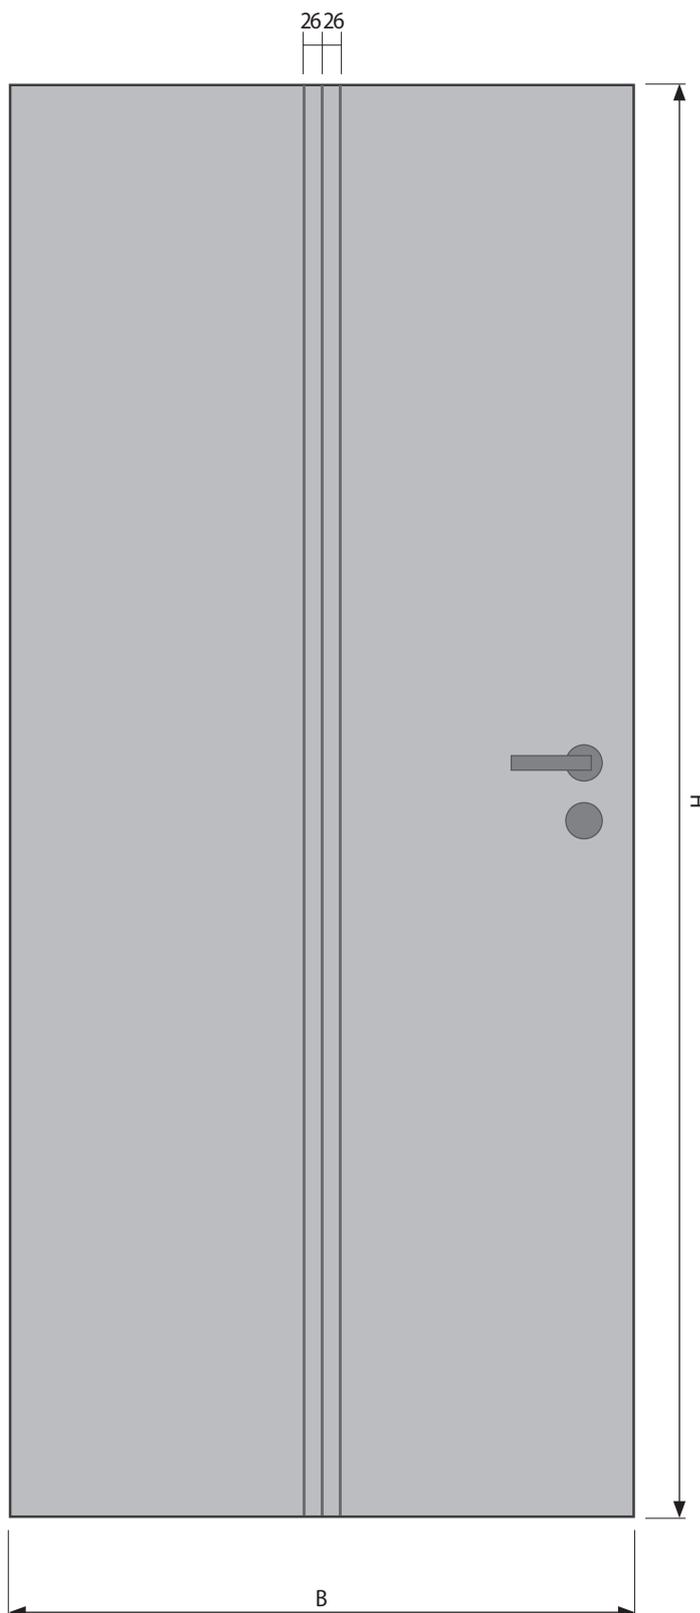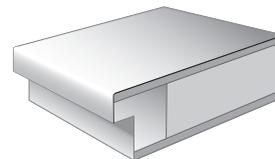

TOLERANZEN RILLE:

| | |
|--------|------------|
| Breite | ± 2 mm |
| Höhe | ± 3 mm |

QUERSCHNITT TÜRBLATT

